


GROSSRAUM-KOMFORTGARAGE (Stahlbeton-Fertiggarage) Typ GN 60/295-1

hansebeton®


| | | | |
|---------------------------|---------------------------------|----------------|----------------------|
| Hersteller | Hansebeton GmbH & Co. KG (Syke) | Nutzfläche | 15,41 m ² |
| Zeichnungsnummer/Stand | GN60-295-1.pdf / 29.02.2016 | Bebaute Fläche | 16,99 m ² |
| Bezeichnung / Typenstatik | GN60 (H 2,95 m) / S-BT/14007 | Umbauter Raum | 50,11 m ³ |
| | | Maßstab | 1:100 |



Seitenansicht

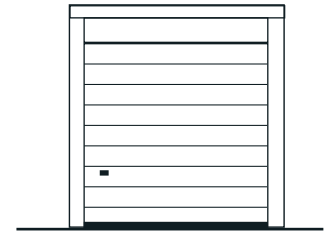

Toransicht

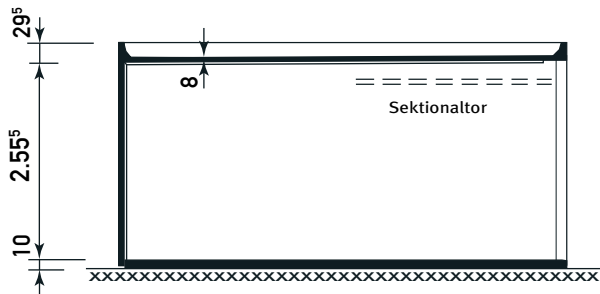


Schnitt



Rückansicht



Grundriss

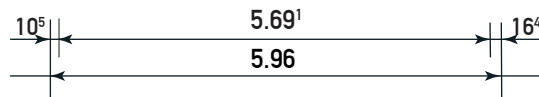

Bauherr: _____

Straße: _____

Wohnort: _____

Bauort: _____

Datum: _____

Unterschrift: _____