


GROSSRAUM-KOMFORTGARAGE (Stahlbeton-Fertiggarage) Typ GB 75/350-1

hansebeton®


| | | | |
|---------------------------|---------------------------------|----------------|----------------------|
| Hersteller | Hansebeton GmbH & Co. KG (Syke) | Nutzfläche | 20,39 m ² |
| Zeichnungsnummer/Stand | GB75-350-1.pdf / 29.02.2016 | Bebaute Fläche | 22,23 m ² |
| Bezeichnung / Typenstatik | GB75 (H 3,50 m) / S-BT/14007 | Umbauter Raum | 77,81 m ³ |
| | | Maßstab | 1:100 |




Seitenansicht

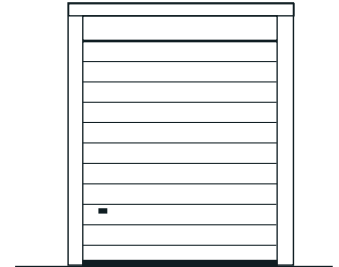

Toransicht

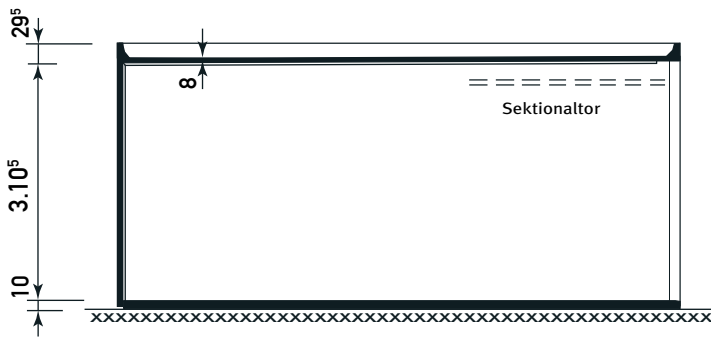


Schnitt

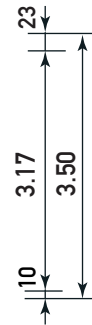

Rückansicht



Grundriss

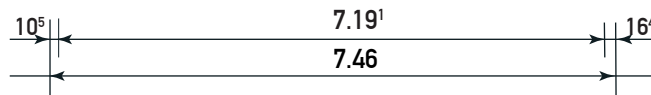

Bauherr: _____

Straße: _____

Wohnort: _____

Bauort: _____

Datum: _____

Unterschrift: _____