


GROSSRAUM-KOMFORTGARAGE (Stahlbeton-Fertiggarage) Typ GL 80/350-1

hansebeton[®]


| | | | |
|---------------------------|---------------------------------|----------------|----------------------|
| Hersteller | Hansebeton GmbH & Co. KG (Syke) | Nutzfläche | 25,65 m ² |
| Zeichnungsnummer/Stand | GL80-350-1.pdf / 29.02.2016 | Bebaute Fläche | 27,70 m ² |
| Bezeichnung / Typenstatik | GL80 (H 3,50 m) / S-BT/14007 | Umbauter Raum | 96,95 m ³ |
| | | Maßstab | 1:100 |



Seitenansicht

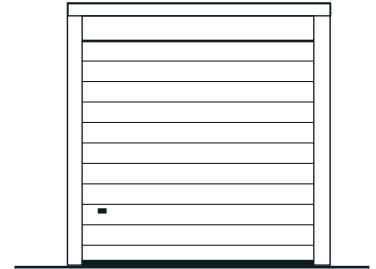

Toransicht

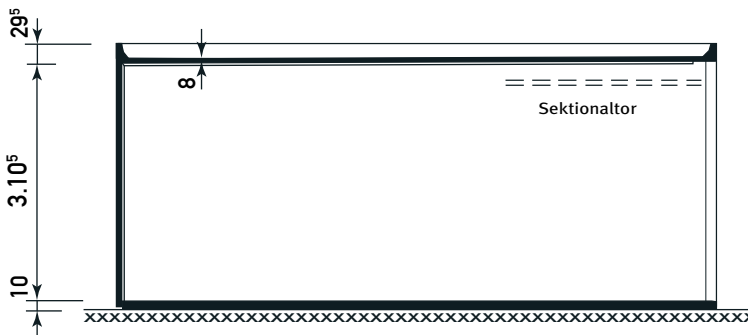


Schnitt



Rückansicht



Grundriss

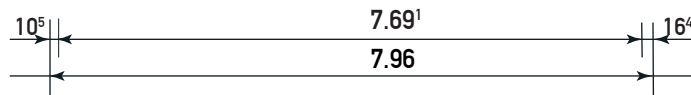

Bauherr: _____

Straße: _____

Wohnort: _____

Bauort: _____

Datum: _____

Unterschrift: _____