


GROSSRAUM-KOMFORTGARAGE (Stahlbeton-Fertigarage) Typ GM 75/350-1

hansebeton®


| | | | |
|---------------------------|---------------------------------|----------------|----------------------|
| Hersteller | Hansebeton GmbH & Co. KG (Syke) | Nutzfläche | 22,55 m ² |
| Zeichnungsnummer/Stand | GM75-350-1.pdf / 29.02.2016 | Bebaute Fläche | 24,47 m ² |
| Bezeichnung / Typenstatik | GM75 (H 3,50 m) / S-BT/14007 | Umbauter Raum | 85,64 m ³ |
| | | Maßstab | 1:100 |




Seitenansicht

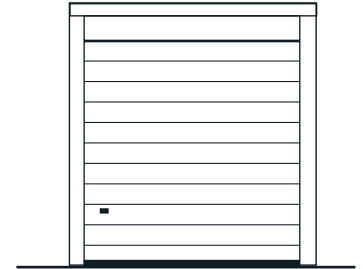


Toransicht

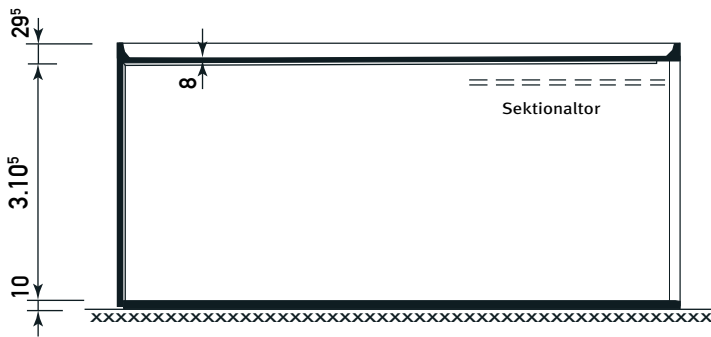


Schnitt

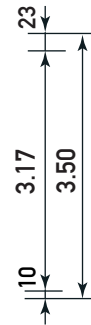

Rückansicht

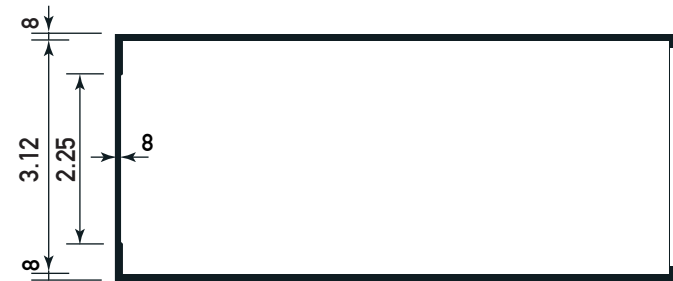

Grundriss

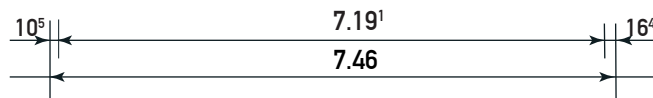

Bauherr: _____

Straße: _____

Wohnort: _____

Bauort: _____

Datum: _____

Unterschrift: _____