

# STAHLBETON-FERTIGGARAGEN TYP B 60 / 255 ALS REIHENGARAGE

**hansebeton**

Hersteller: Baustoffwerke Syke GmbH  
 Baustoffwerke Neetze GmbH & Co.KG  
 Zeichnungsnummer/Stand: 5B60ra5.dwg / 01.07.2005  
 Bezeichnung Typenstatik: B 6,00 / 2,98 / 2,55


Nutzfläche: 16,50 m<sup>2</sup>  
 Bebaute Fläche: 17,88 m<sup>2</sup>  
 Umbauter Raum: 45,59 m<sup>3</sup>  
 Maßstab: 1:100




Seitenansicht 1




Seitenansicht 2

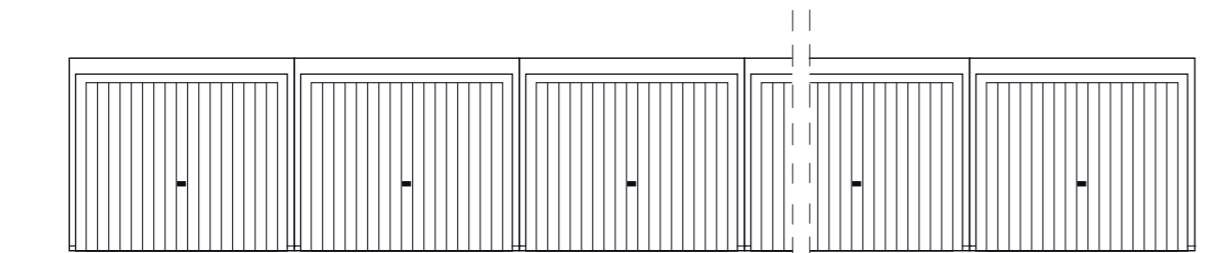



Toransicht

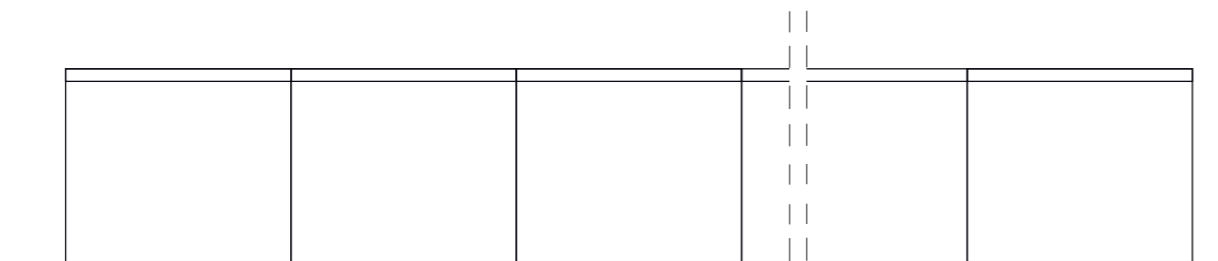

Rückansicht

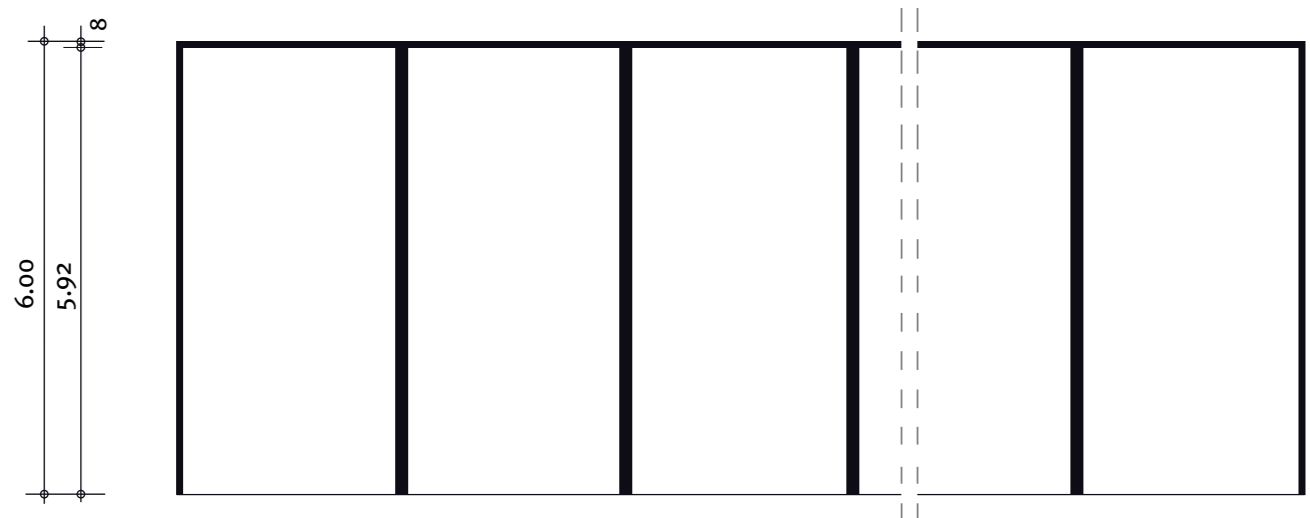

Grundriss

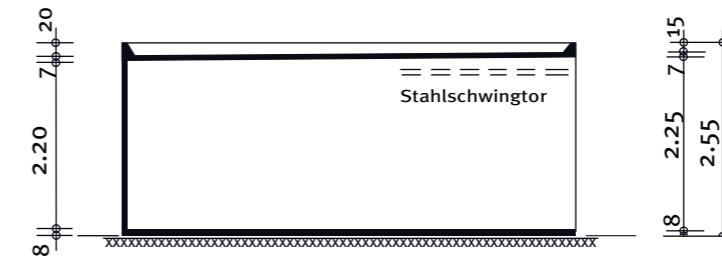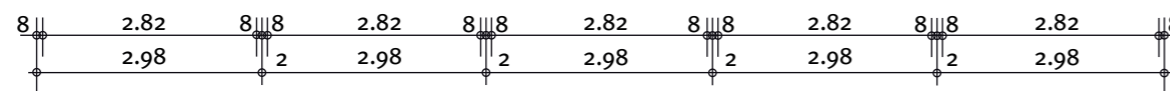

Schnitt

Anzahl Garagen	Gesamtlänge L (m)	Nutzfläche (m <sup>2</sup> )	beb. Fläche (m <sup>2</sup> )	umb. Raum (m <sup>3</sup> )
2	5,98	33,11	35,88	91,49
3	8,98	49,49	53,88	137,39
4	11,98	65,99	71,88	183,29
5	14,98	82,49	89,88	229,19
6	17,98	98,98	107,88	275,09
7	20,98	115,48	125,88	320,99
8	23,98	131,98	143,88	366,89
9	26,98	148,47	161,88	412,79
10	29,98	164,97	179,88	458,69

Bauherr: \_\_\_\_\_

Straße: \_\_\_\_\_

Wohnort: \_\_\_\_\_

Bauort: \_\_\_\_\_

Datum: \_\_\_\_\_

Unterschrift: \_\_\_\_\_