

STAHLBETON-FERTIGGARAGEN Typ B 55 mit Anbau B 30



Meine Fertiggarage ist eine Marke der **hansebeton**

Hersteller

Hansebeton GmbH & Co. KG

Nutzfläche 23,32 m²

Zeichnungsnummer/Stand

B85a01.dwg / 01.07.2005


Bebaute Fläche 25,33 m²

Bezeichnung Typenstatik


B 5,50 / 2,98 / 2,46 mit B 3,00 / 2,98 / 2,46

Umbauter Raum 62,31 m³


Maßstab 1:100

 

Seitenansicht

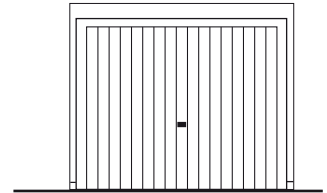


Toransicht

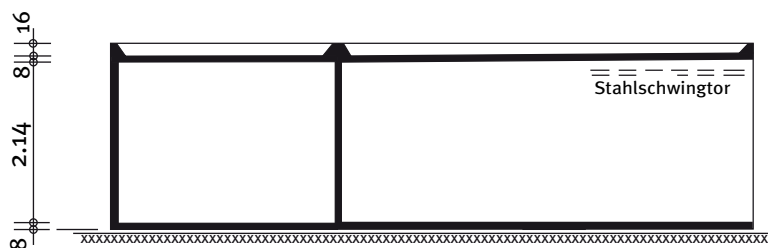


Schnitt



Rückansicht

 

Grundriss

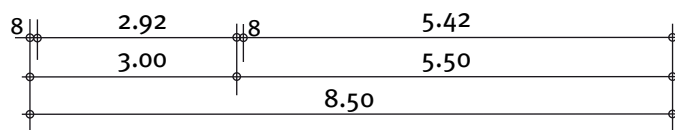

Bauherr: _____

Straße: _____

Wohnort: _____

Bauort: _____

Datum: _____

Unterschrift: _____