

STAHLBETON-FERTIGGARAGEN Typ B 55 mit Anbau B 35



Meine Fertiggarage ist eine Marke der **hansebeton**

Hersteller

Hansebeton GmbH & Co. KG

Nutzfläche 24,73 m²

Zeichnungsnummer/Stand

B90ao1.dwg / 01.07.2005


Bebaute Fläche 26,82 m²

Bezeichnung Typenstatik


B 5,50 / 2,98 / 2,46 mit B 3,50 / 2,98 / 2,46

Umbauter Raum 65,98 m³


Maßstab 1:100

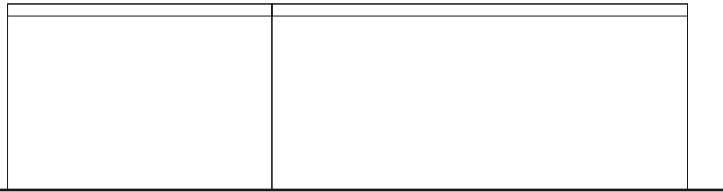

Seitenansicht

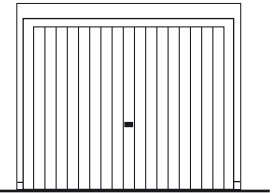


Toransicht

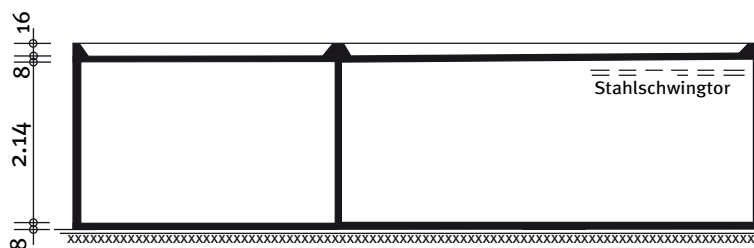



Schnitt



Rückansicht

 

Grundriss

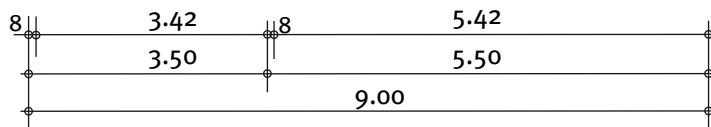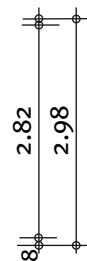

Bauherr: _____

Straße: _____

Wohnort: _____

Bauort: _____

Datum: _____

Unterschrift: _____