

STAHLBETON-FERTIGGARAGEN Typ B 60 mit Anbau B 30



Meine Fertiggarage ist eine Marke der **hansebeton**

Hersteller

Hansebeton GmbH & Co. KG

Nutzfläche 24,73 m²

Zeichnungsnummer/Stand

B9oLo1.dwg / 01.07.2005


Bebaute Fläche 26,82 m²

Bezeichnung Typenstatik


B 6,00 / 2,98 / 2,46 mit B 3,00 / 2,98 / 2,46

Umbauter Raum 65,98 m³


Maßstab 1:100

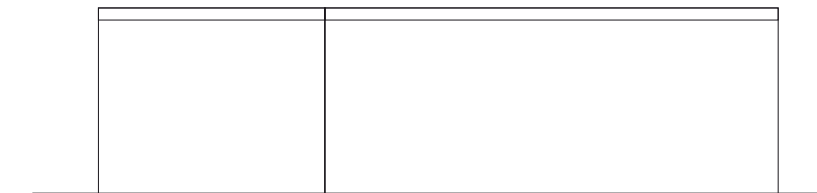


Seitenansicht

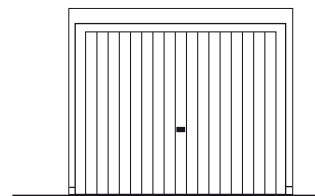


Toransicht

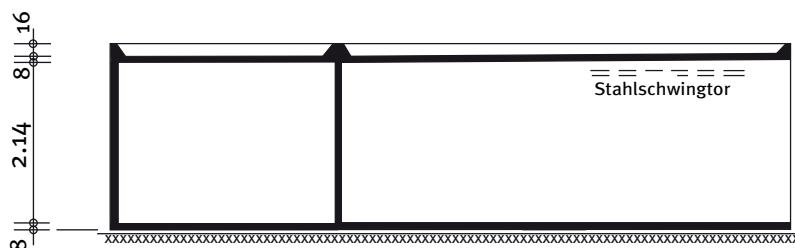


Schnitt

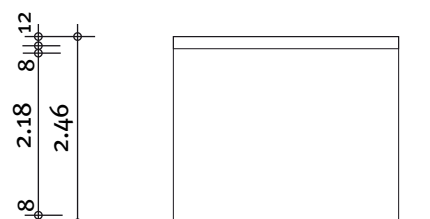

Rückansicht

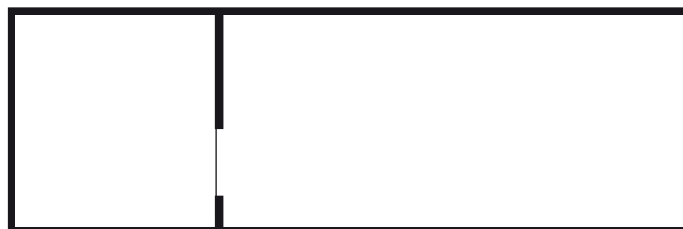

Grundriss

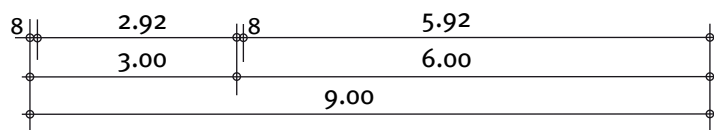

Bauherr: _____

Straße: _____

Wohnort: _____

Bauort: _____

Datum: _____

Unterschrift: _____