

STAHLBETON-FERTIGGARAGEN Typ DB 60 / 255



Meine Fertigg Garage ist eine Marke der **hansebeton**

Hersteller

Hansebeton GmbH & Co. KG

Nutzfläche 32,19 m²

Zeichnungsnummer/Stand

DB60ao1.dwg / 18.06.2025


Bebaute Fläche 35,88 m²

Bezeichnung/Typenprüfung


DB 60/255 / S-BT/150117

Umbauter Raum 91,49 m³


Maßstab 1:100

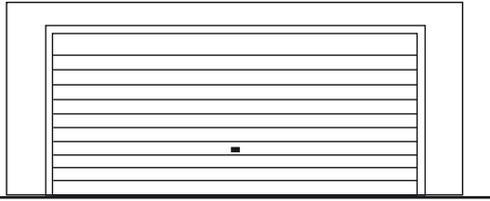



Toransicht

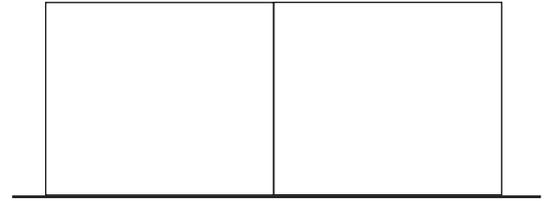


Seitenansicht 1

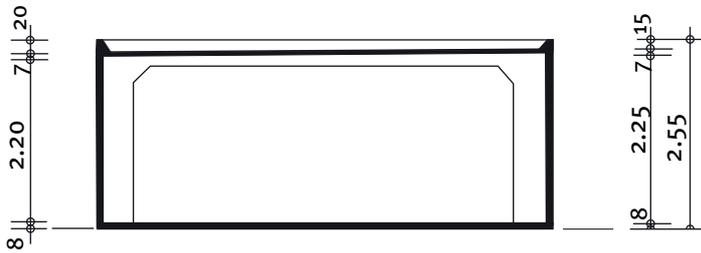



Querschnitt

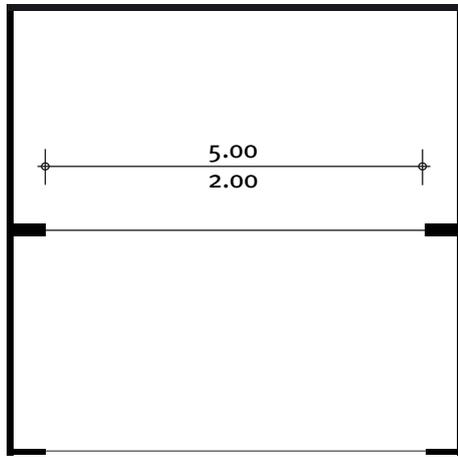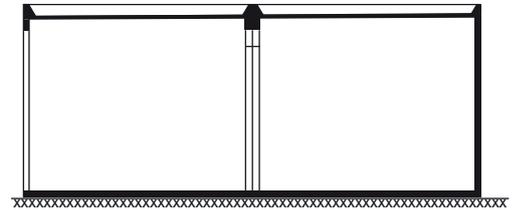

Grundriss

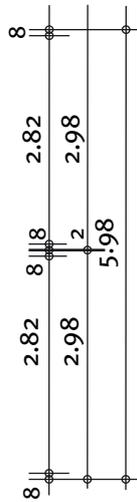

Seitenansicht 2

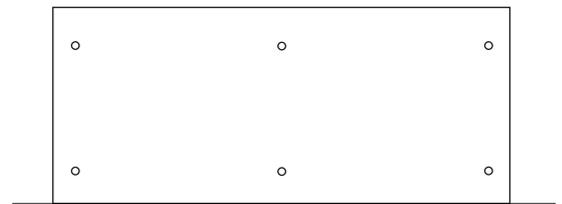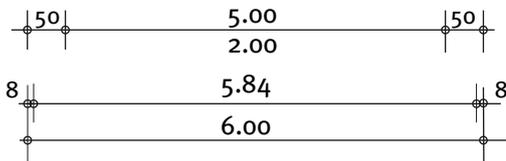

Rückansicht

Bauherr: _____

Straße: _____

Wohnort: _____

Bauort: _____

Datum: _____

Unterschrift: _____