

STAHLBETON-FERTIGGARAGEN

Typ DB 65 / 255



Meine Fertiggarage ist eine Marke der **hansebeton**

Hersteller

Hansebeton GmbH & Co. KG

Nutzfläche

35,01 m²

Zeichnungsnummer/Stand

DB65ao1.dwg / 18.06.2025

Bebaute Fläche

38,87 m²

Bezeichnung/Typenprüfung


DB 65/255 / S-BT/150117

Umbauter Raum


99,12 m³

Maßstab

1:100

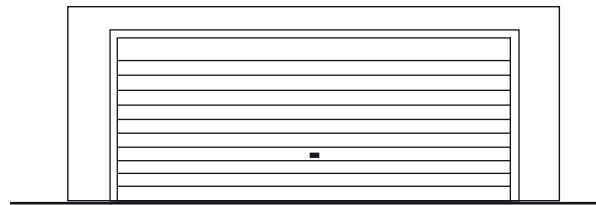


Toransicht

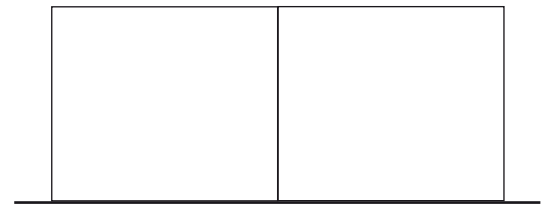


Seitenansicht 1





Querschnitt

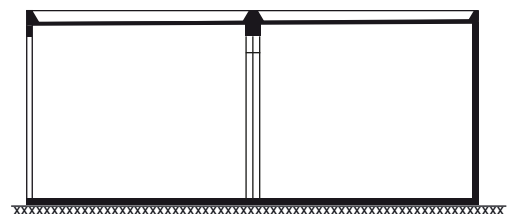


Längsschnitt

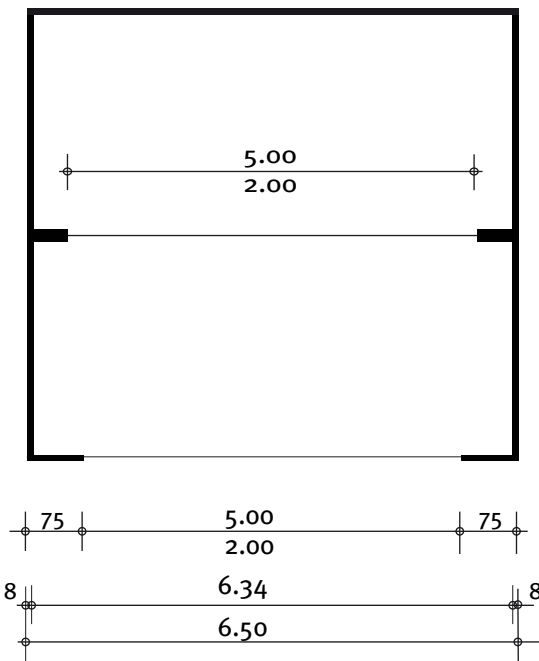

Grundriss

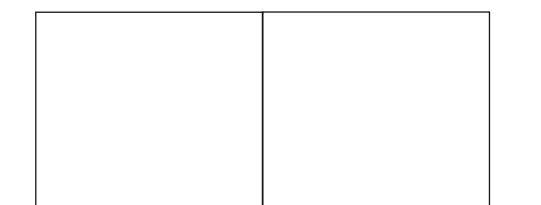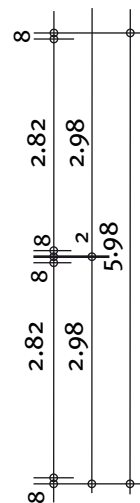

Seitenansicht 2

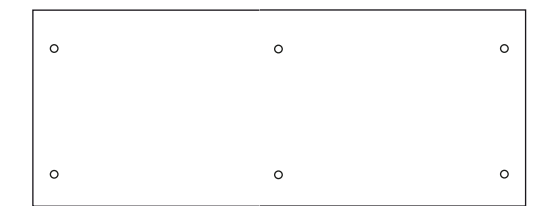

Rückansicht

Bauherr:

Straße:

Wohnort:

Bauort:

Datum:

Unterschrift: