

STAHLBETON-FERTIGGARAGEN Typ DB 60/255



Meine Fertiggarage ist eine Marke der **hansebeton**

Hersteller

Hansebeton GmbH & Co. KG

Nutzfläche 33,84 m²

Zeichnungsnummer/Stand

DB60ao1.dwg / 01.07.2005


Bebaute Fläche 35,88 m²

Bezeichnung Typenstatik


B 6,00 / 2,98 / 2,55

Umbauter Raum 91,49 m³


Maßstab 1:100

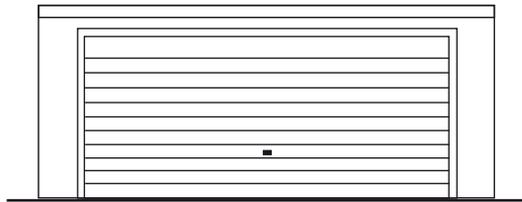


Toransicht

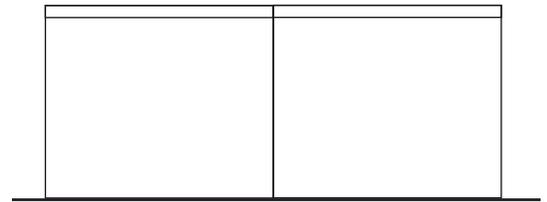


Seitenansicht 1

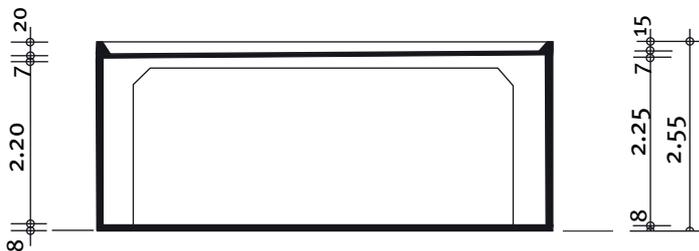



Querschnitt

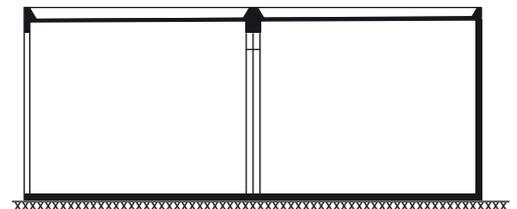

Seitenansicht 2

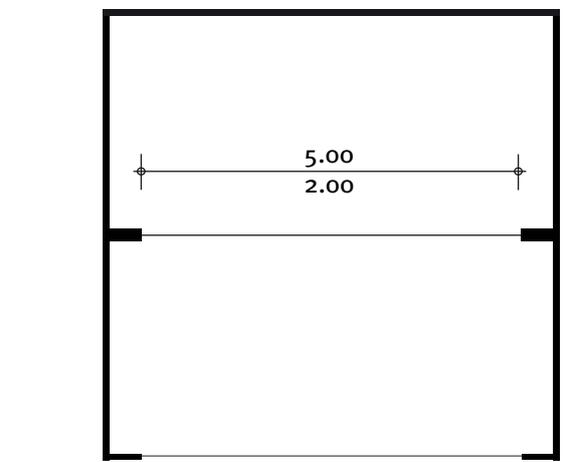

Grundriss

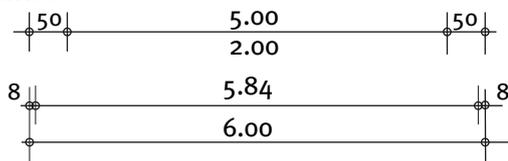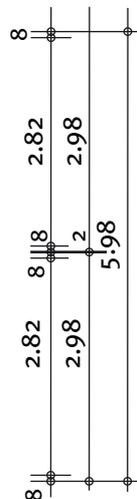

Bauherr: _____

Straße: _____

Wohnort: _____

Bauort: _____

Datum: _____

Unterschrift: _____