

GROSSRAUM-KOMFORTGARAGE

Typ GM 65/257-1 (Stahlbetonfertiggerage)



Meine Fertiggerage ist eine Marke der **hansebeton**


| | | | |
|---------------------------|------------------------------|----------------|----------------------|
| Hersteller | Hansebeton GmbH & Co. KG | Nutzfläche | 19,43 m ² |
| Zeichnungsnummer/Stand | GM65-257-1.pdf / 29.02.2016 | Bebaute Fläche | 21,19 m ² |
| Bezeichnung / Typenstatik | GM65 (H 2,57 m) / S-BT/14007 | Umbauter Raum | 54,46 m ³ |
| | | Maßstab | 1:100 |



Seitenansicht



Toransicht

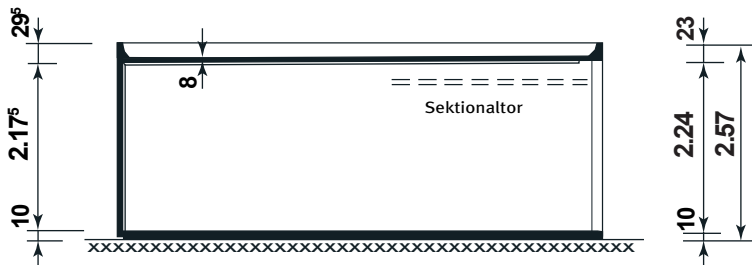


Schnitt



Rückansicht



Grundriss

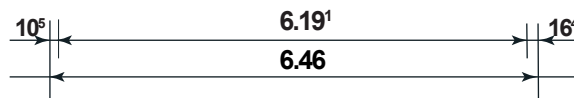

Bauherr: _____

Straße: _____

Wohnort: _____

Bauort: _____

Datum: _____

Unterschrift: _____