

GROSSRAUM-KOMFORTGARAGE (Stahlbeton-Fertiggarage)
Typ GN 90/257-1

hansebeton

Hersteller

Hansebeton GmbH & Co. KG (Syke)


Nutzfläche 23,48 m²
 Bebaute Fläche 25,54 m²
 Umbauter Raum 65,63 m³
 Maßstab 1:100

Zeichnungsnummer/Stand
 Bezeichnung / Typenstatik


GN90-257-1.pdf / 29.02.2016
 GN90 (H 2,57 m) / S-BT/14007



Seitenansicht

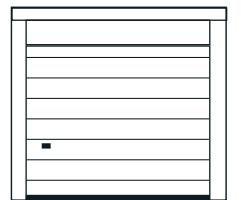

Toransicht

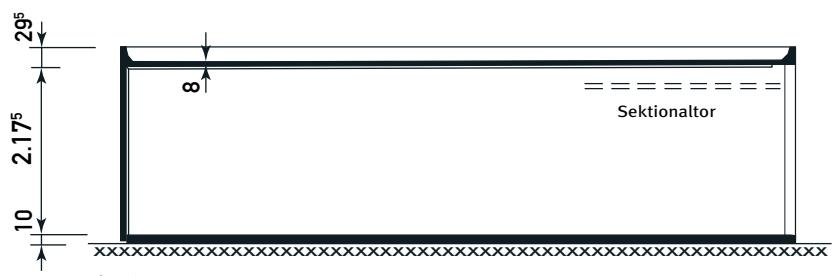


Schnitt



Rückansicht



Grundriss

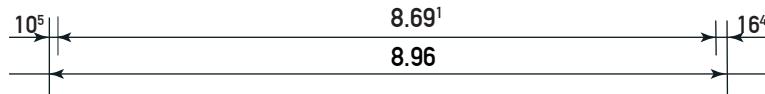

Bauherr: _____

Straße: _____

Wohnort: _____

Bauort: _____

Datum: _____

Unterschrift: _____