



Meine Fertiggarage ist eine Marke der **hansebeton**

Hersteller

Hansebeton GmbH & Co. KG

Nutzfläche	25,34 m ²
------------	----------------------

Zeichnungsnummer/Stand

GL80-277-1.pdf / 18.02.2022

Bebaute Fläche	27,38 m²
----------------	----------

Bezeichnung / Typenstatik


GL80 (H 2,77 m) / S-BT/140007

Umbauter Raum	75,85 m³
---------------	----------


Maßstab 1:100




Seitenansicht

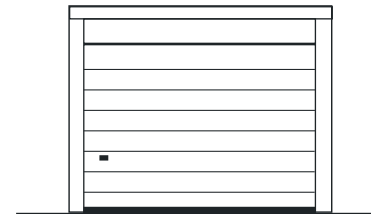

Toransicht

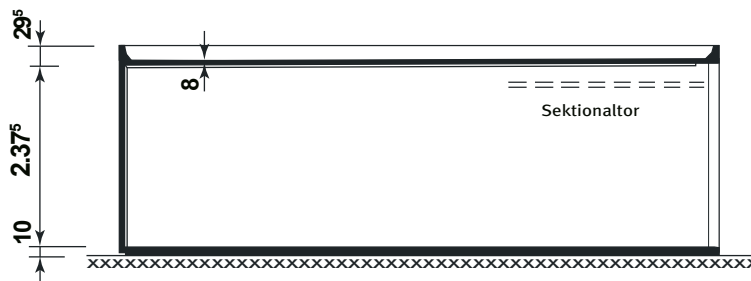



Schnitt

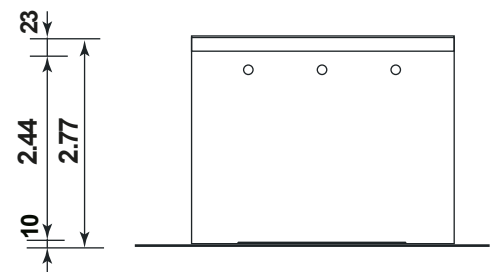

Rückansicht



Grundriss

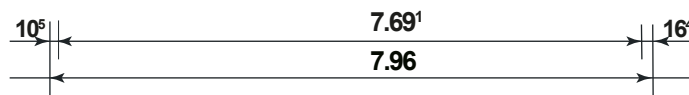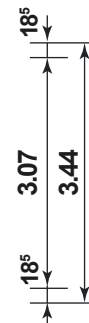

Bauherr:

Straße:

Wohnort: _____

Bauort: _____

Datum: _____

Unterschrift: _____