

GROSSRAUM-KOMFORTGARAGE

Typ GN 70/277-1 (Stahlbetonfertigg garage)




Meine Fertigg garage ist eine Marke der **hansebeton**


| | | | |
|---------------------------|------------------------------|----------------|----------------------|
| Hersteller | Hansebeton GmbH & Co. KG | Nutzfläche | 18,10 m ² |
| Zeichnungsnummer/Stand | GN70-277-1.pdf / 29.02.2016 | Bebaute Fläche | 19,84 m ² |
| Bezeichnung / Typenstatik | GN70 (H 2,77 m) / S-BT/14007 | Umbauter Raum | 54,95 m ³ |
| | | Maßstab | 1:100 |




Seitenansicht

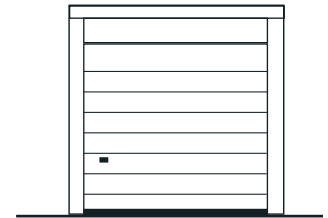


Toransicht

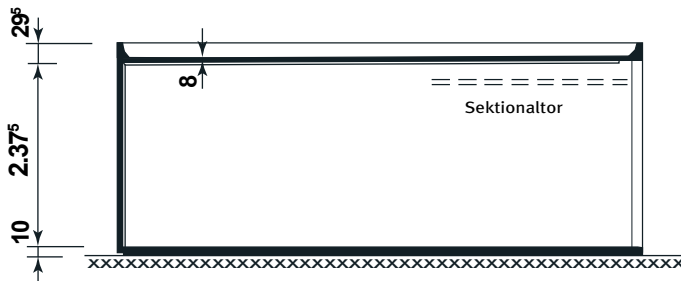


Schnitt

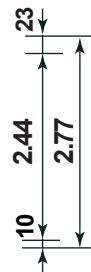

Rückansicht

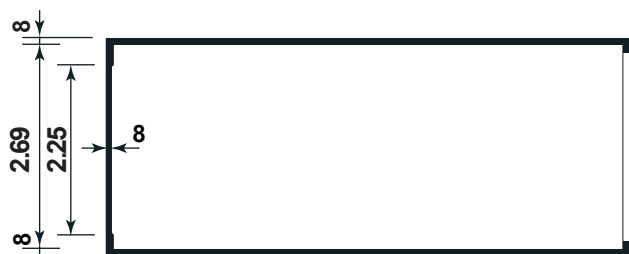

Grundriss

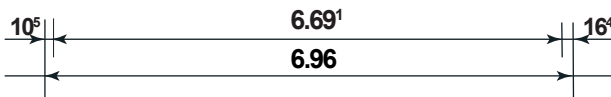

Bauherr: _____

Straße: _____

Wohnort: _____

Bauort: _____

Datum: _____

Unterschrift: _____