

# GROSSRAUM-KOMFORTGARAGE

## Typ GB 55/295-1 (Stahlbetonfertiggerage)



Meine Fertiggerage ist eine Marke der **hansebeton**

Hersteller

Hansebeton GmbH & Co. KG

Nutzfläche 14,95 m<sup>2</sup>

Zeichnungsnummer/Stand

GB55-295-1.pdf / 29.02.2016

Bebaute Fläche 16,27 m<sup>2</sup>

Bezeichnung / Typenstatik


GB55 (H 2,95 m) / S-BT/14007

Umbauter Raum 48,00 m<sup>3</sup>


Maßstab 1:100




Seitenansicht

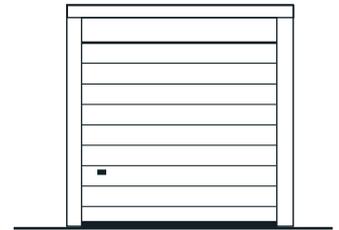


Toransicht

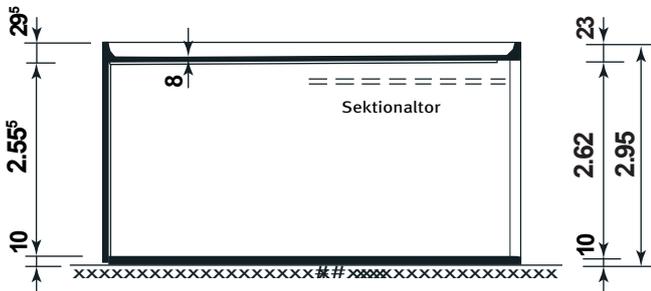

Schnitt

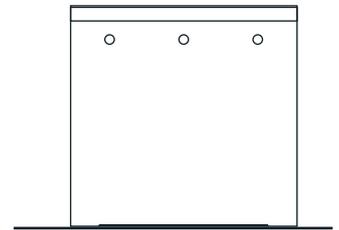

Rückansicht

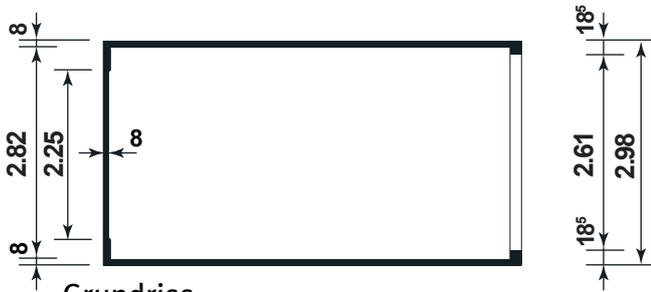

Grundriss



Bauherr: \_\_\_\_\_

Straße: \_\_\_\_\_

Wohnort: \_\_\_\_\_

Bauort: \_\_\_\_\_

Datum: \_\_\_\_\_

Unterschrift: \_\_\_\_\_