


GROSSRAUM-KOMFORTGARAGE

Typ GL 90/312-1 (Stahlbetonfertiggerage)




Meine Fertiggerage ist eine Marke der **hansebeton**


| | | | |
|---------------------------|-------------------------------|----------------|----------------------|
| Hersteller | Hansebeton GmbH & Co. KG | Nutzfläche | 28,62 m ² |
| Zeichnungsnummer/Stand | GL90-312-1.pdf / 18.02.2022 | Bebaute Fläche | 30,82 m ² |
| Bezeichnung / Typenstatik | GL90 (H 3,12 m) / S-BT/140007 | Umbauter Raum | 96,17 m ³ |
| | | Maßstab | 1:100 |

 


Seitenansicht

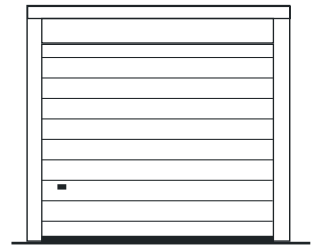

Toransicht

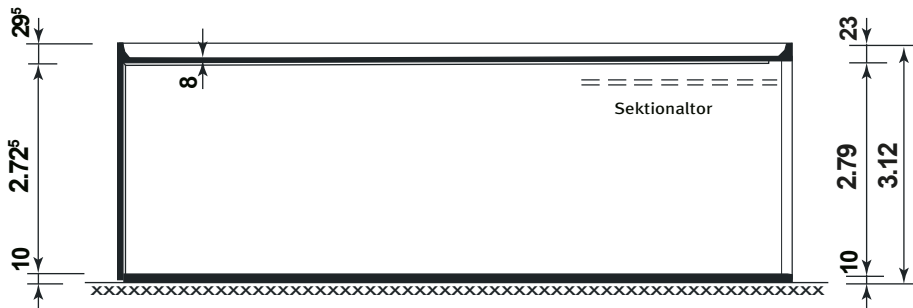


Schnitt

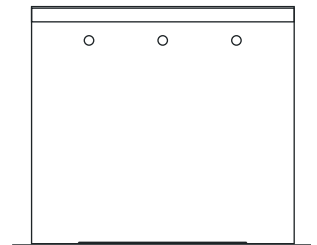

Rückansicht



Grundriss

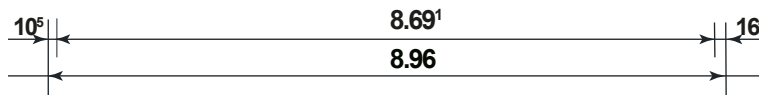

Bauherr: _____

Straße: _____

Wohnort: _____

Bauort: _____

Datum: _____

Unterschrift: _____