

GROSSRAUM-KOMFORTGARAGE

Typ GM 55/312-1 (Stahlbeton-Fertiggerage)




Meine Fertiggerage ist eine Marke der **hansebeton**


| | | | |
|---------------------------|------------------------------|----------------|----------------------|
| Hersteller | Hansebeton GmbH & Co. KG | Nutzfläche | 16,31 m ² |
| Zeichnungsnummer/Stand | GM55-312-1.pdf / 29.02.2016 | Bebaute Fläche | 17,91 m ² |
| Bezeichnung / Typenstatik | GM55 (H 3,12 m) / S-BT/14007 | Umbauter Raum | 55,88 m ³ |
| | | Maßstab | 1:100 |




Seitenansicht

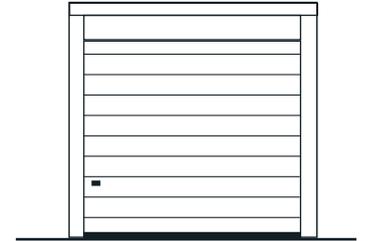

Toransicht

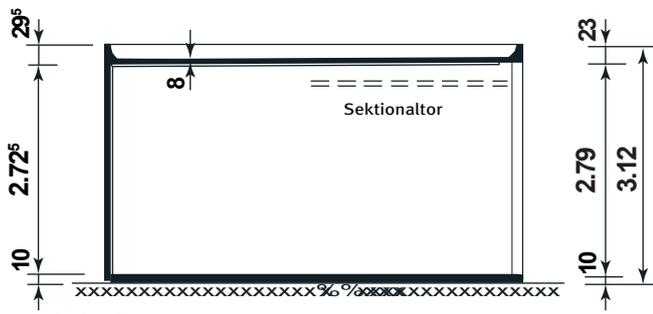

Schnitt

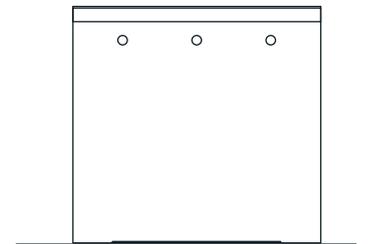

Rückansicht



Grundriss



Bauherr: _____

Straße: _____

Wohnort: _____

Bauort: _____

Datum: _____

Unterschrift: _____