

GROSSRAUM-KOMFORTGARAGE

Typ GM 60/350-1 (Stahlbeton-Fertiggerage)




Meine Fertiggerage ist eine Marke der **hansebeton**


| | | | |
|---------------------------|------------------------------|----------------|----------------------|
| Hersteller | Hansebeton GmbH & Co. KG | Nutzfläche | 17,87 m ² |
| Zeichnungsnummer/Stand | GM60-350-1.pdf / 29.02.2016 | Bebaute Fläche | 19,55 m ² |
| Bezeichnung / Typenstatik | GM60 (H 3,50 m) / S-BT/14007 | Umbauter Raum | 68,42 m ³ |
| | | Maßstab | 1:100 |




Seitenansicht

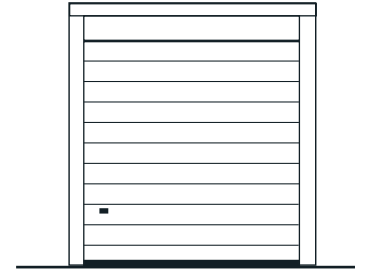

Toransicht

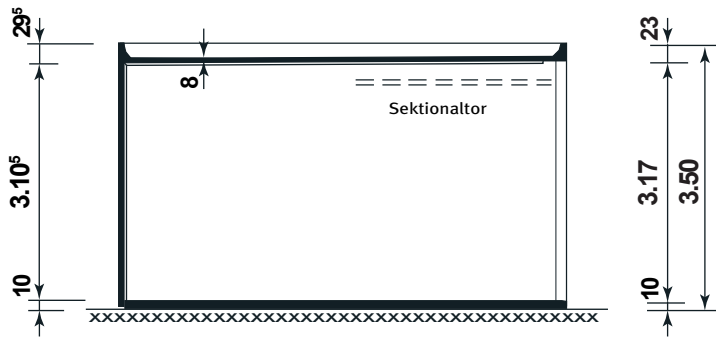


Schnitt

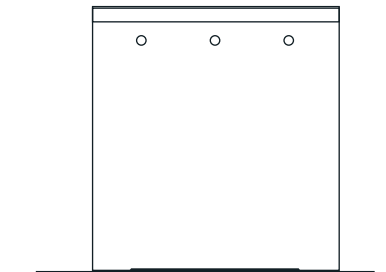

Rückansicht



Grundriss

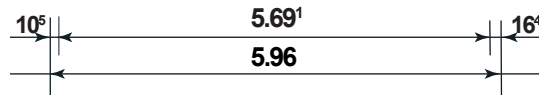

Bauherr: _____

Straße: _____

Wohnort: _____

Bauort: _____

Datum: _____

Unterschrift: _____