

GROSSRAUM-KOMFORTGARAGE Typ GN 55/350-1 (Stahlbeton-Fertiggarage)



Meine Fertiggarage ist eine Marke der **hansebeton**

Hersteller

Hansebeton GmbH & Co. KG

Nutzfläche 14,07 m²

Zeichnungsnummer/Stand

GN55-350-1.pdf / 29.02.2016

Bebaute Fläche 15,56 m²

Bezeichnung / Typenstatik


GN55 (H 3,50 m) / S-BT/14007

Umbauter Raum 54,46 m³


Maßstab 1:100




Seitenansicht

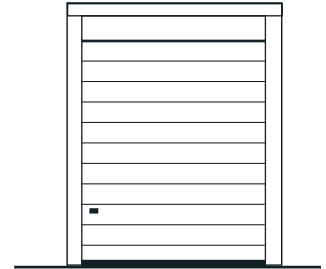

Toransicht

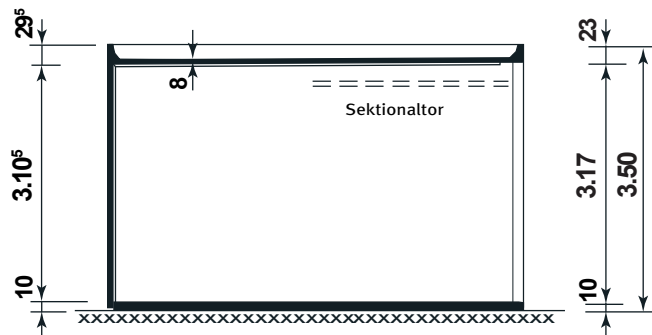


Schnitt

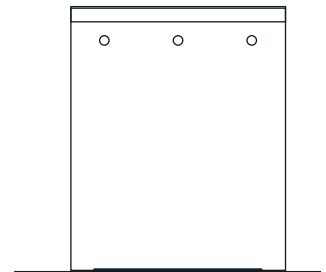

Rückansicht



Grundriss

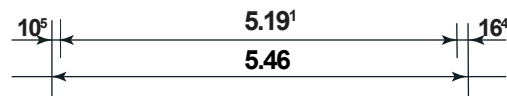

Bauherr: _____

Straße: _____

Wohnort: _____

Bauort: _____

Datum: _____

Unterschrift: _____