

STAHLBETON-FERTIGGARAGEN Typ S 60 mit Anbau S 30



Meine Fertiggarage ist eine Marke der **hansebeton**

Hersteller

Hansebeton GmbH & Co. KG

Nutzfläche 22,10 m²

Zeichnungsnummer/Stand

S9oLo1.dwg / 01.07.2005

Bebaute Fläche 24,12 m²

Bezeichnung Typenstatik


S 6,00 / 2,68 / 2,46 mit S 3,00 / 2,68 / 2,46

Umbauter Raum 59,34 m³


Maßstab 1:100




Seitenansicht

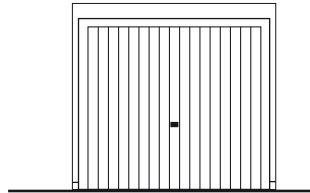


Toransicht

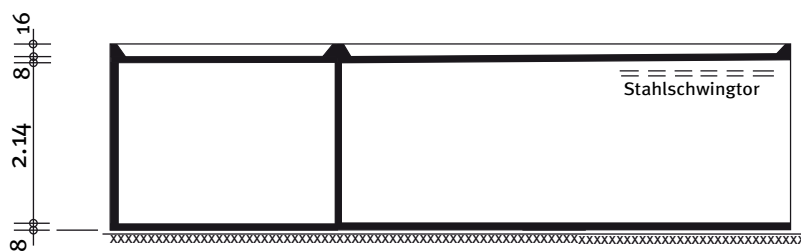


Schnitt

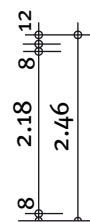

Rückansicht

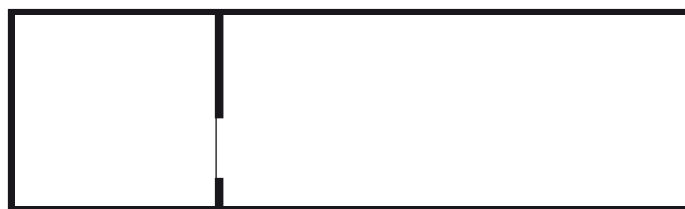

Grundriss

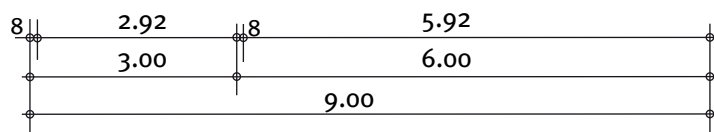

Bauherr: _____

Straße: _____

Wohnort: _____

Bauort: _____

Datum: _____

Unterschrift: _____