


STAHLBETON-FERTIGGARAGEN TYP S 60 MIT ANBAU S 35




Meine Fertiggarage ist eine Marke der **hansebeton**


| | | | |
|-------------------------|---|----------------|----------------------|
| Hersteller | Hansebeton GmbH & Co. KG | Nutzfläche | 23,36 m ² |
| Zeichnungsnummer/Stand | S95Lo1.dwg / 01.07.2005 | Bebaute Fläche | 25,46 m ² |
| Bezeichnung Typenstatik | S 6,00 / 2,68 / 2,46 mit S 3,50 / 2,68 / 2,46 | Umbauter Raum | 62,63 m ³ |
| | | Maßstab | 1:100 |

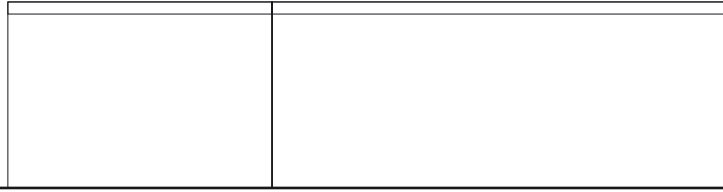


Seitenansicht

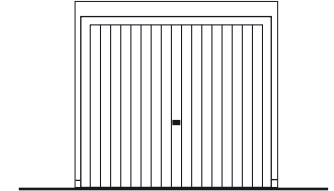

Toransicht

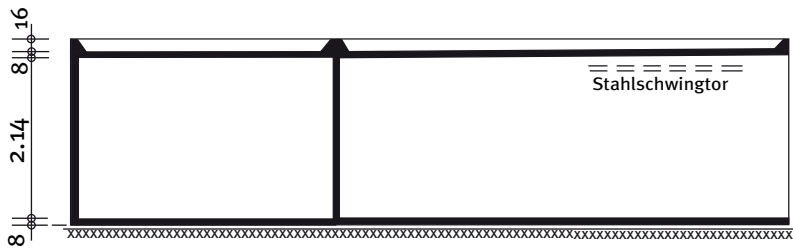


Schnitt

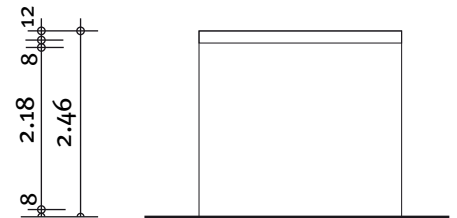

Rückansicht



Grundriss

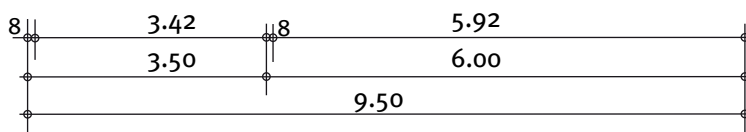

Bauherr: _____

Straße: _____

Wohnort: _____

Bauort: _____

Datum: _____

Unterschrift: _____