

STAHLBETON-FERTIGGARAGEN TYP B 70 ALS REIHENGARAGE

hansebeton




Hersteller

Baustoffwerke Syke GmbH
Baustoffwerke Neetze GmbH & Co.KG


Nutzfläche 19,32 m²
Bebaute Fläche 20,86 m²
Umbauter Raum 51,32 m³
Maßstab 1:100

Zeichnungsnummer/Stand
Bezeichnung Typenstatik

B70ra5.dwg / 01.07.2005
B 7,00 / 2,98 / 2,46

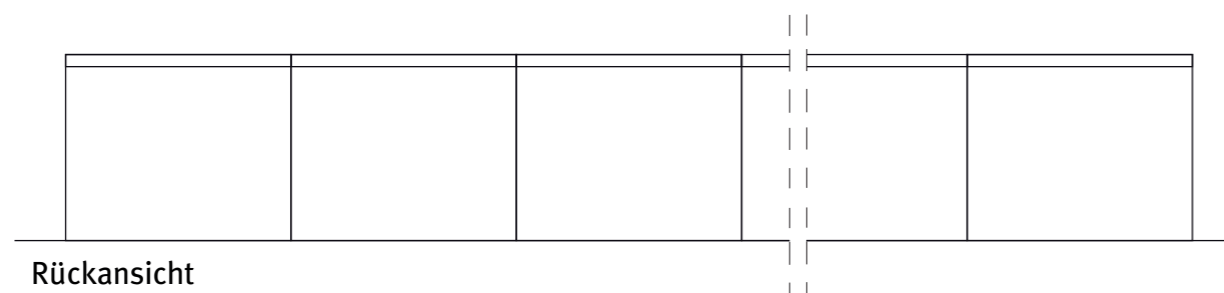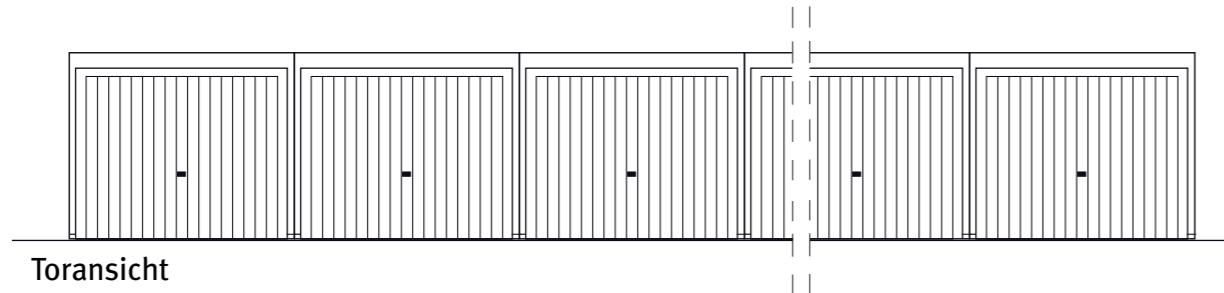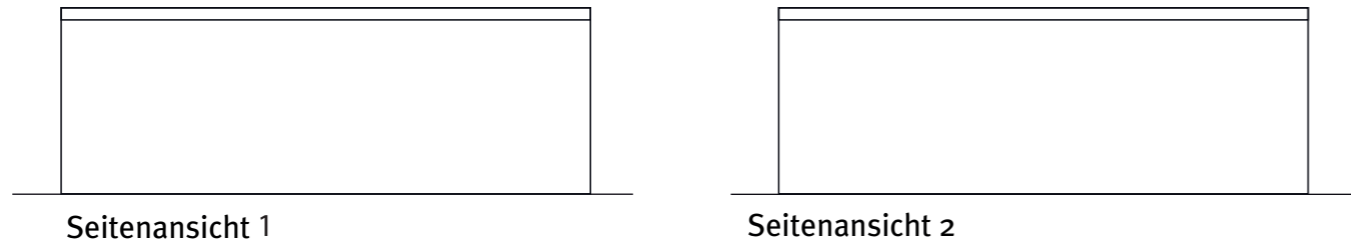

Schnitt

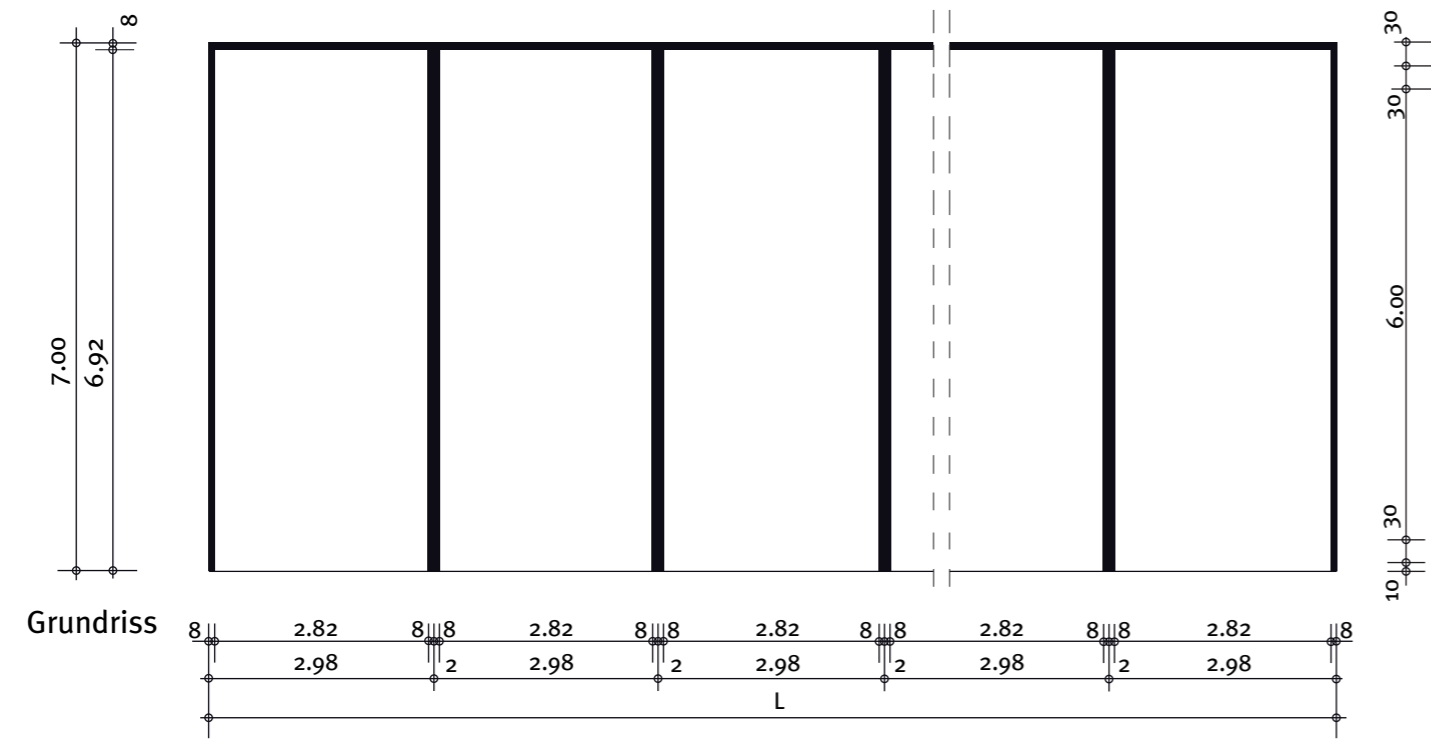

Anzahl Garagen	Gesamtlänge L (m)	Nutzfläche (m ²)	beb. Fläche (m ²)	umb. Raum (m ³)
2	5,98	38,77	41,86	102,98
3	8,98	62,14	62,86	154,64
4	11,98	82,86	83,86	206,30
5	14,98	103,58	104,86	257,96
6	17,98	124,30	125,86	309,62
7	20,98	145,02	146,86	361,28
8	23,98	165,74	167,86	412,94
9	26,98	186,46	188,96	464,60
10	29,98	207,18	209,86	516,26

Bauherr: _____

Straße: _____

Wohnort: _____

Bauort: _____

Datum: _____

Unterschrift: _____