






# STAHLBETON-FERTIGGARAGEN TYP N 55 / 255 ALS REIHENGARAGE

**hansebeton**

Hersteller: Baustoffwerke Syke GmbH  
 Baustoffwerke Neetze GmbH & Co.KG  
 Zeichnungsnummer/Stand: 5N55ra5.dwg / 01.07.2005  
 Bezeichnung Typenstatik: N 5,50 / 2,85 / 2,55

Nutzfläche: 14,39 m<sup>2</sup>  
 Bebaute Fläche: 15,68 m<sup>2</sup>  
 Umbauter Raum: 39,97 m<sup>3</sup>  
 Maßstab: 1:100

Anzahl Garagen	Gesamtlänge L (m)	Nutzfläche (m <sup>2</sup> )	beb. Fläche (m <sup>2</sup> )	umb. Raum (m <sup>3</sup> )
2	5,72	28,89	31,46	80,22
3	8,59	43,17	47,25	120,47
4	11,46	57,57	63,03	160,73
5	14,33	71,96	78,82	200,98
6	17,20	86,35	94,60	241,23
7	20,07	100,74	110,39	281,48
8	22,94	115,13	126,17	321,73
9	25,81	129,52	141,96	361,99
10	28,68	143,92	157,74	402,24

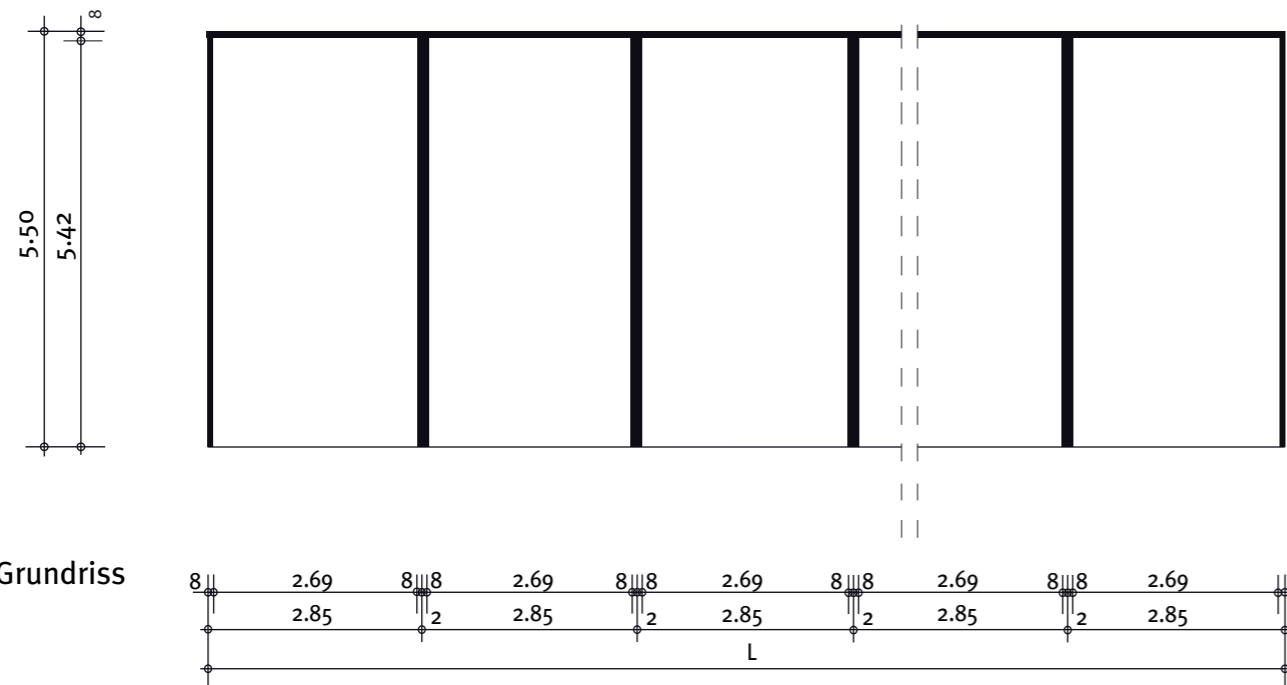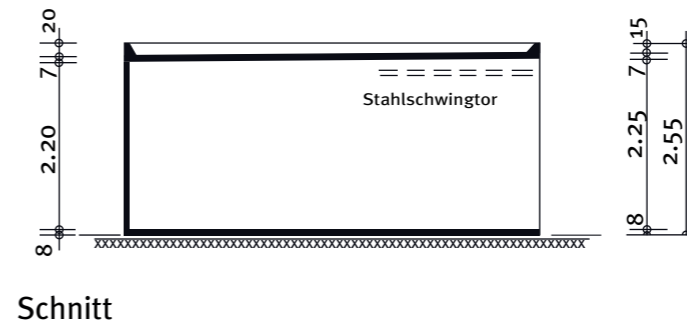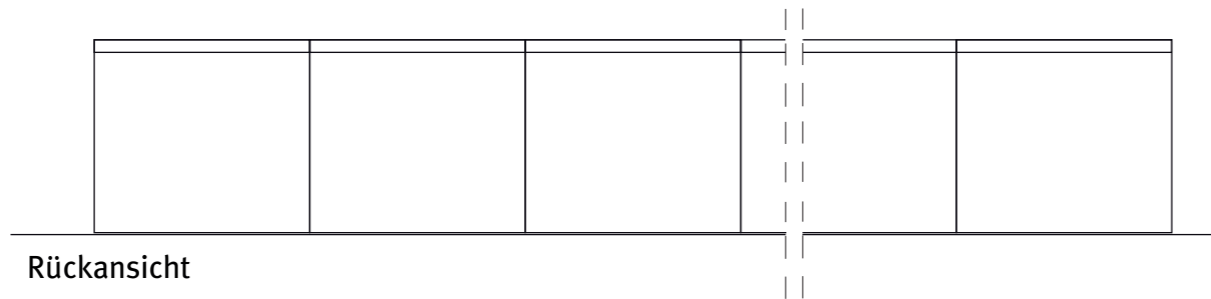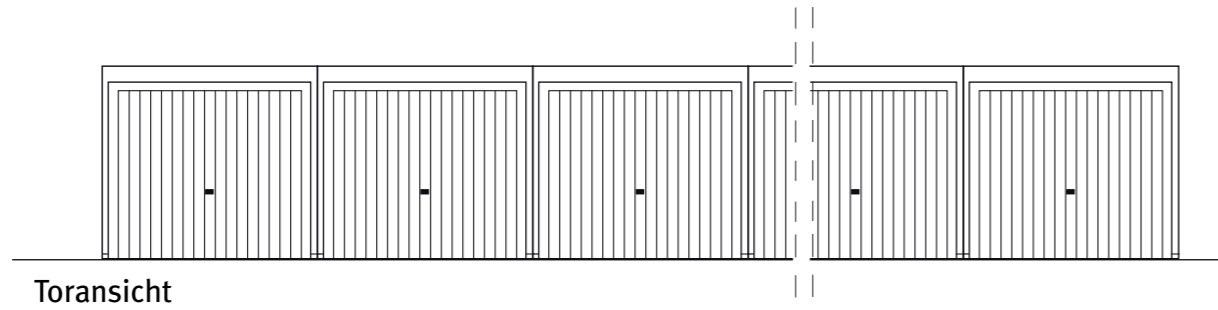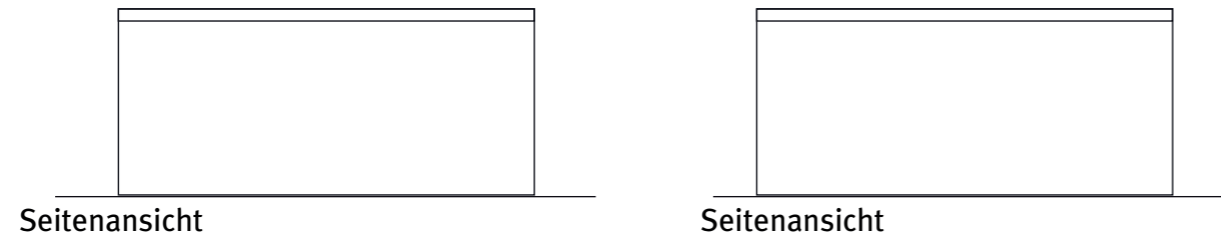

Bauherr: \_\_\_\_\_  
 Straße: \_\_\_\_\_  
 Wohnort: \_\_\_\_\_  
 Bauort: \_\_\_\_\_  
 Datum: \_\_\_\_\_  
 Unterschrift: \_\_\_\_\_