
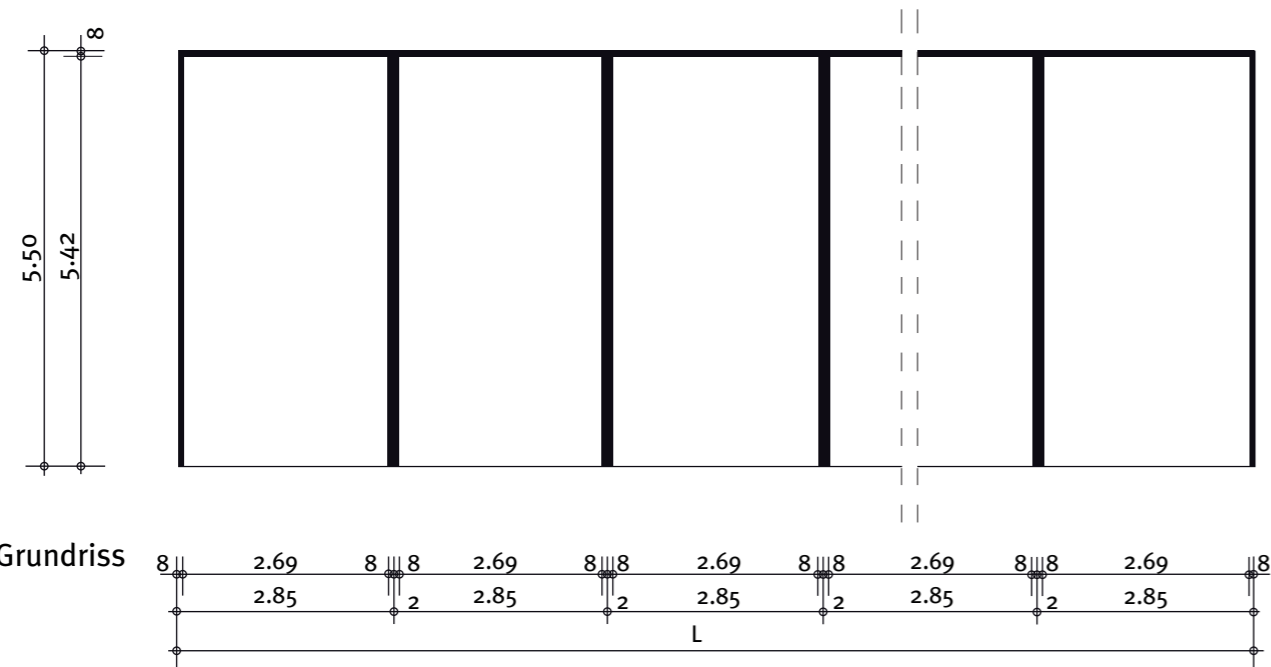
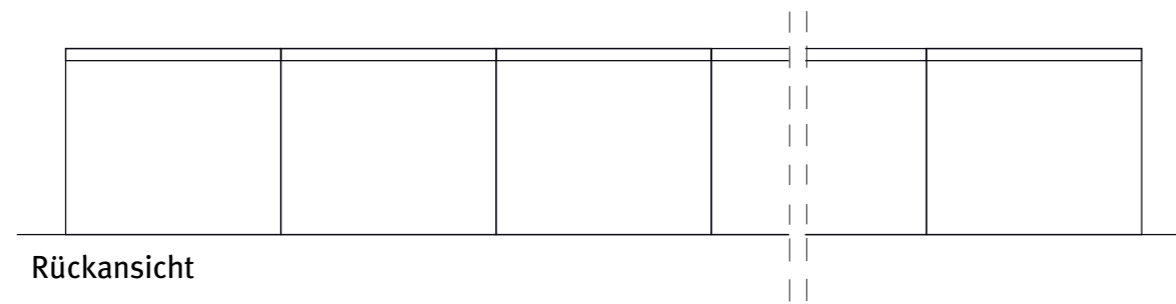
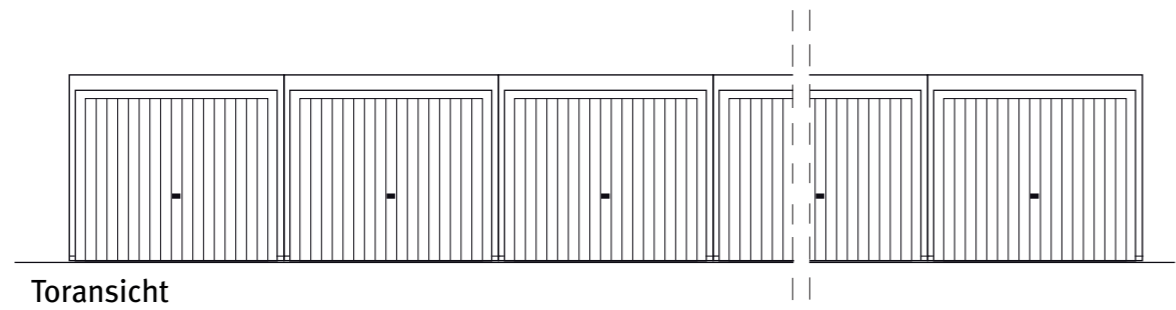


# STAHLBETON-FERTIGGARAGEN TYP N 55 ALS REIHENGARAGE

**hansebeton**

Hersteller: Baustoffwerke Syke GmbH  
 Baustoffwerke Neetze GmbH & Co.KG  
 Zeichnungsnummer/Stand: N55ra5.dwg / 01.07.2005  
 Bezeichnung Typenstatik: N 5,50 / 2,85 / 2,46

Nutzfläche: 14,39 m<sup>2</sup>  
 Bebaute Fläche: 15,68 m<sup>2</sup>  
 Umbauter Raum: 38,56 m<sup>3</sup>  
 Maßstab: 1:100

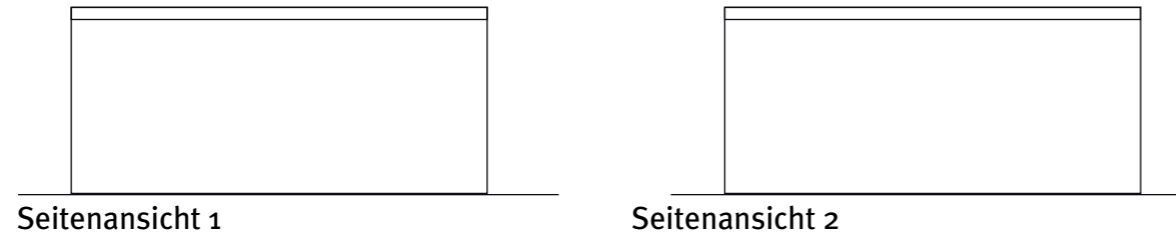

Anzahl Garagen	Gesamtlänge L (m)	Nutzfläche (m <sup>2</sup> )	beb. Fläche (m <sup>2</sup> )	umb. Raum (m <sup>3</sup> )
2	5,72	28,89	31,46	77,39
3	8,59	43,17	47,25	116,22
4	11,46	57,57	61,03	155,05
5	14,33	71,96	82,07	193,84
6	17,20	86,35	91,60	232,28
7	20,07	100,74	110,39	271,55
8	22,94	115,13	126,17	310,38
9	25,81	129,52	141,96	349,21
10	28,68	143,92	157,9x	388,01

Bauherr: \_\_\_\_\_  
 Straße: \_\_\_\_\_  
 Wohnort: \_\_\_\_\_  
 Bauort: \_\_\_\_\_  
 Datum: \_\_\_\_\_  
 Unterschrift: \_\_\_\_\_