
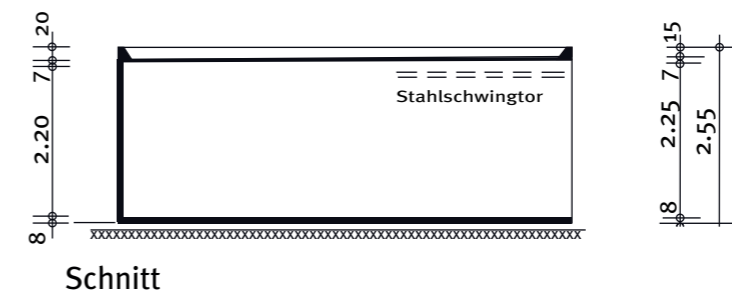
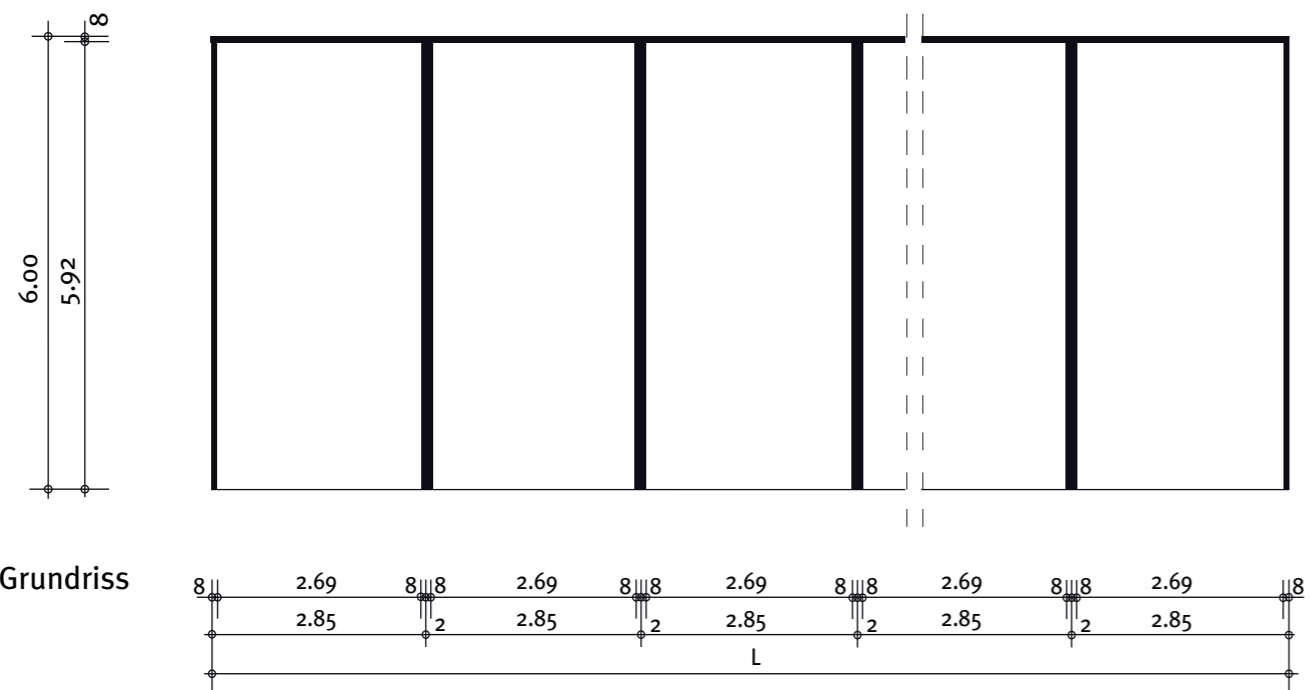
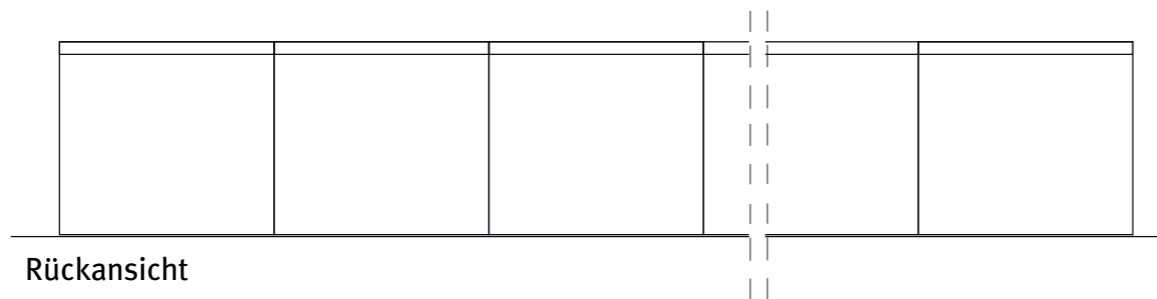
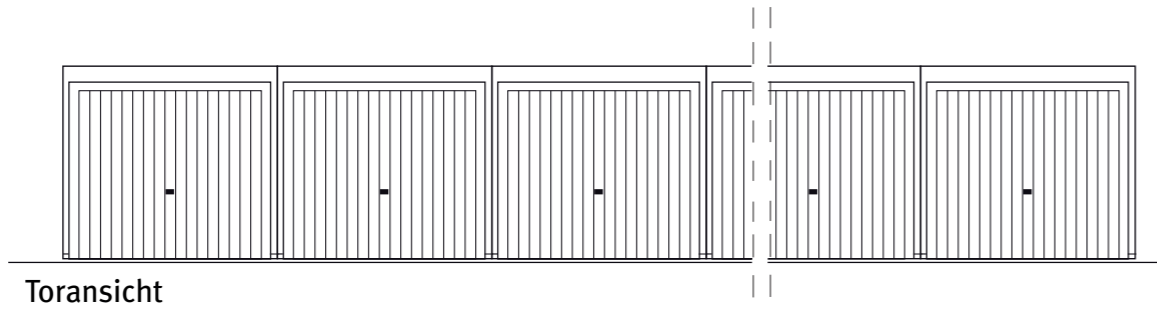


STAHLBETON-FERTIGGARAGEN TYP N 60 / 255 ALS REIHENGARAGE

hansebeton

Hersteller Baustoffwerke Syke GmbH
Baustoffwerke Neetze GmbH & Co.KG
Zeichnungsnummer/Stand 5N60ra5.dwg / 01.07.2005
Bezeichnung Typenstatik N 6,00 / 2,85 / 2,55

Nutzfläche 15,74 m²
Bebaute Fläche 17,10 m²
Umbauter Raum 43,61 m³
Maßstab 1:100

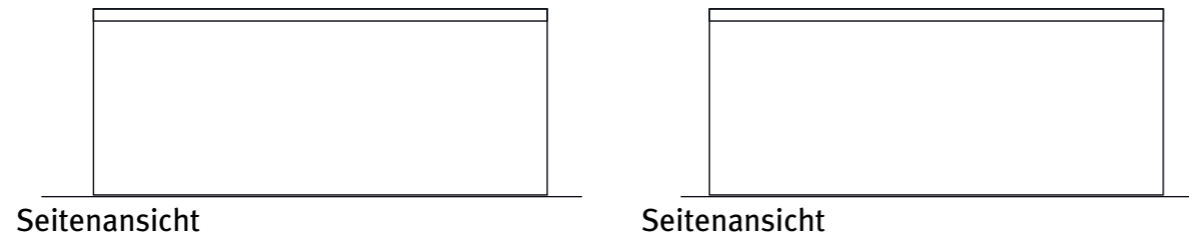

Anzahl Garagen	Gesamtlänge L (m)	Nutzfläche (m ²)	beb. Fläche (m ²)	umb. Raum (m ³)
2	5,72	31,59	34,32	87,52
3	8,59	47,21	51,54	131,43
4	11,46	62,95	68,76	175,14
5	14,33	78,68	85,98	219,25
6	17,20	94,42	103,20	263,16
7	20,07	110,16	120,42	307,07
8	22,94	125,89	137,61	350,98
9	25,81	141,63	154,86	391,89
10	28,68	157,37	172,08	438,80

Bauherr: _____
 Straße: _____
 Wohnort: _____
 Bauort: _____
 Datum: _____
 Unterschrift: _____