


STAHLBETON-FERTIGGARAGEN TYP N 60 ALS REIHENGARAGE

hansebeton


Hersteller Baustoffwerke Syke GmbH
Baustoffwerke Neetze GmbH & Co.KG
Zeichnungsnummer/Stand N60ra5.dwg / 01.07.2005
Bezeichnung Typenstatik N 6,00 / 2,85 / 2,46

Nutzfläche 15,74 m²
Bebaute Fläche 17,10 m²
Umbauter Raum 42,07 m³
Maßstab 1:100

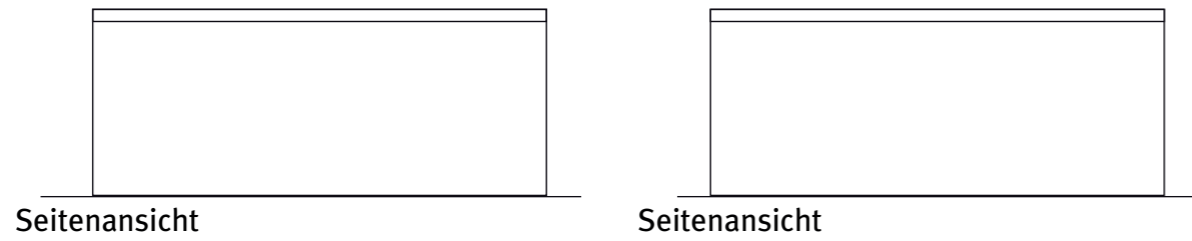


Seitenansicht



Seitenansicht

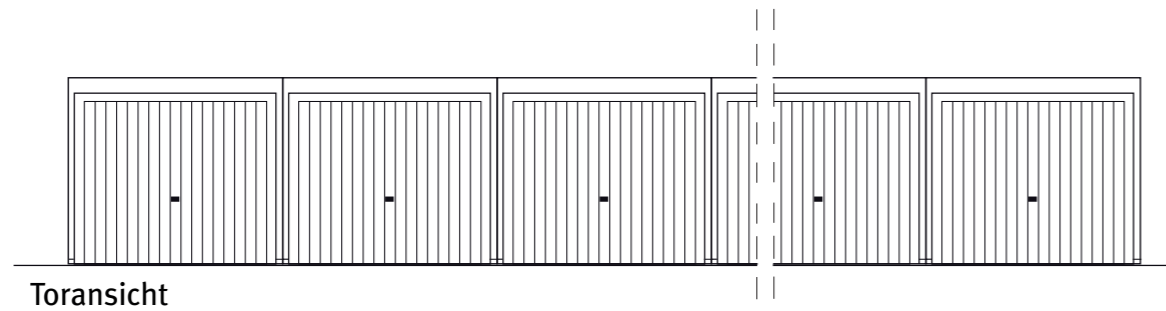

Toransicht

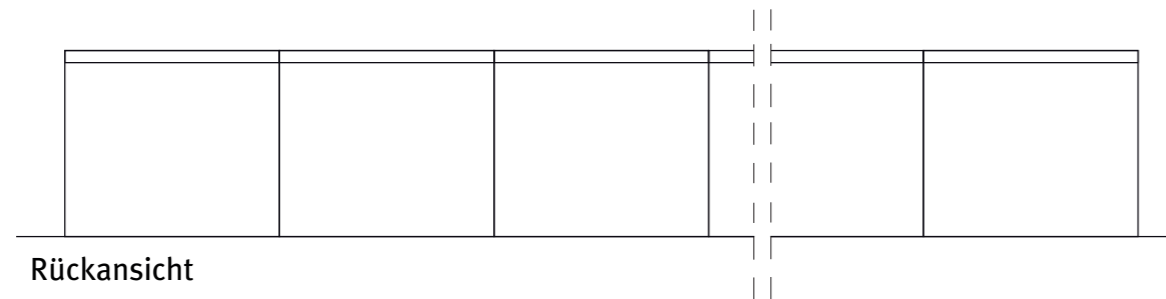

Rückansicht

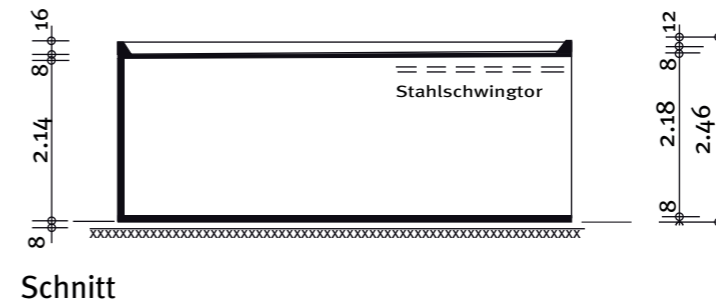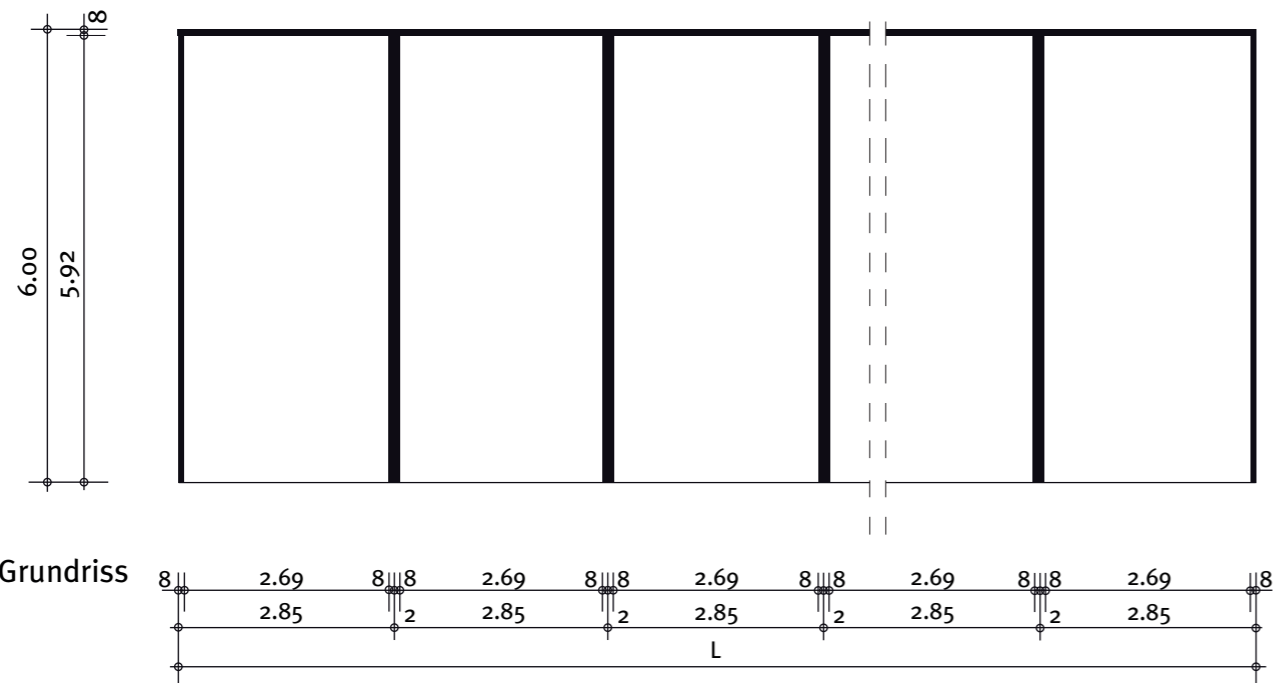

Anzahl Garagen	Gesamtlänge L (m)	Nutzfläche (m ²)	beb. Fläche (m ²)	umb. Raum (m ³)
2	5,72	31,59	34,32	84,43
3	8,59	47,21	51,94	126,79
4	11,46	62,95	68,76	169,14
5	14,33	78,08	84,98	211,51
6	17,20	91,42	103,30	253,87
7	20,07	110,36	120,42	296,23
8	22,94	125,89	137,64	338,59
9	25,81	141,63	154,86	380,96
10	28,68	157,37	172,08	423,12

Bauherr: _____

Straße: _____

Wohnort: _____

Bauort: _____

Datum: _____

Unterschrift: _____