# Grossraum-Komfortgarage
## Typ GN 85/350-1 (Stahlbetonfertiggarage)

ADM™ Meine Fertiggarage ist eine Marke der hansebeton

| | | | |
|---|---|---|---|
| Hersteller | Hansebeton GmbH & Co. KG | Nutzfläche | 22,14 m² |
| | | Bebaute Fläche | 24,11 m² |
| Zeichnungsnummer/Stand | GN85-350-1.pdf / 29.02.2016 | Umbauter Raum | 84,39 m³ |
| Bezeichnung / Typenstatik | GN85 (H 3,50 m) / S-BT/14007 | Maßstab | 1:100 |

Seitenansicht

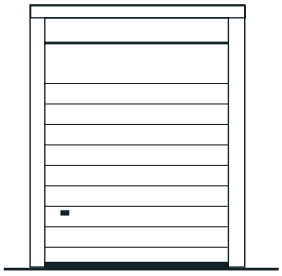

Toransicht

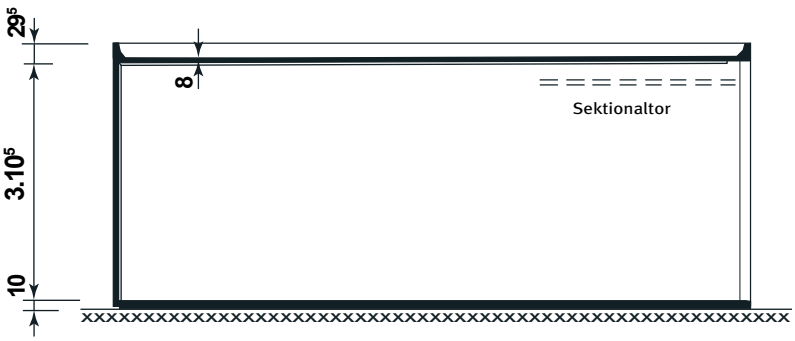


Schnitt

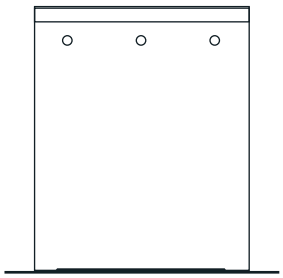

Rückansicht

Grundriss

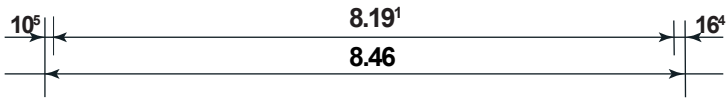


Bauherr: _____

Straße: _____

Wohnort: _____ _____

Bauort: _____

Datum: _____

Unterschrift: _____